


PLANO DE LAS MARISMAS DE VILLAGARCIA.

Escala de $\frac{1}{2500}$.

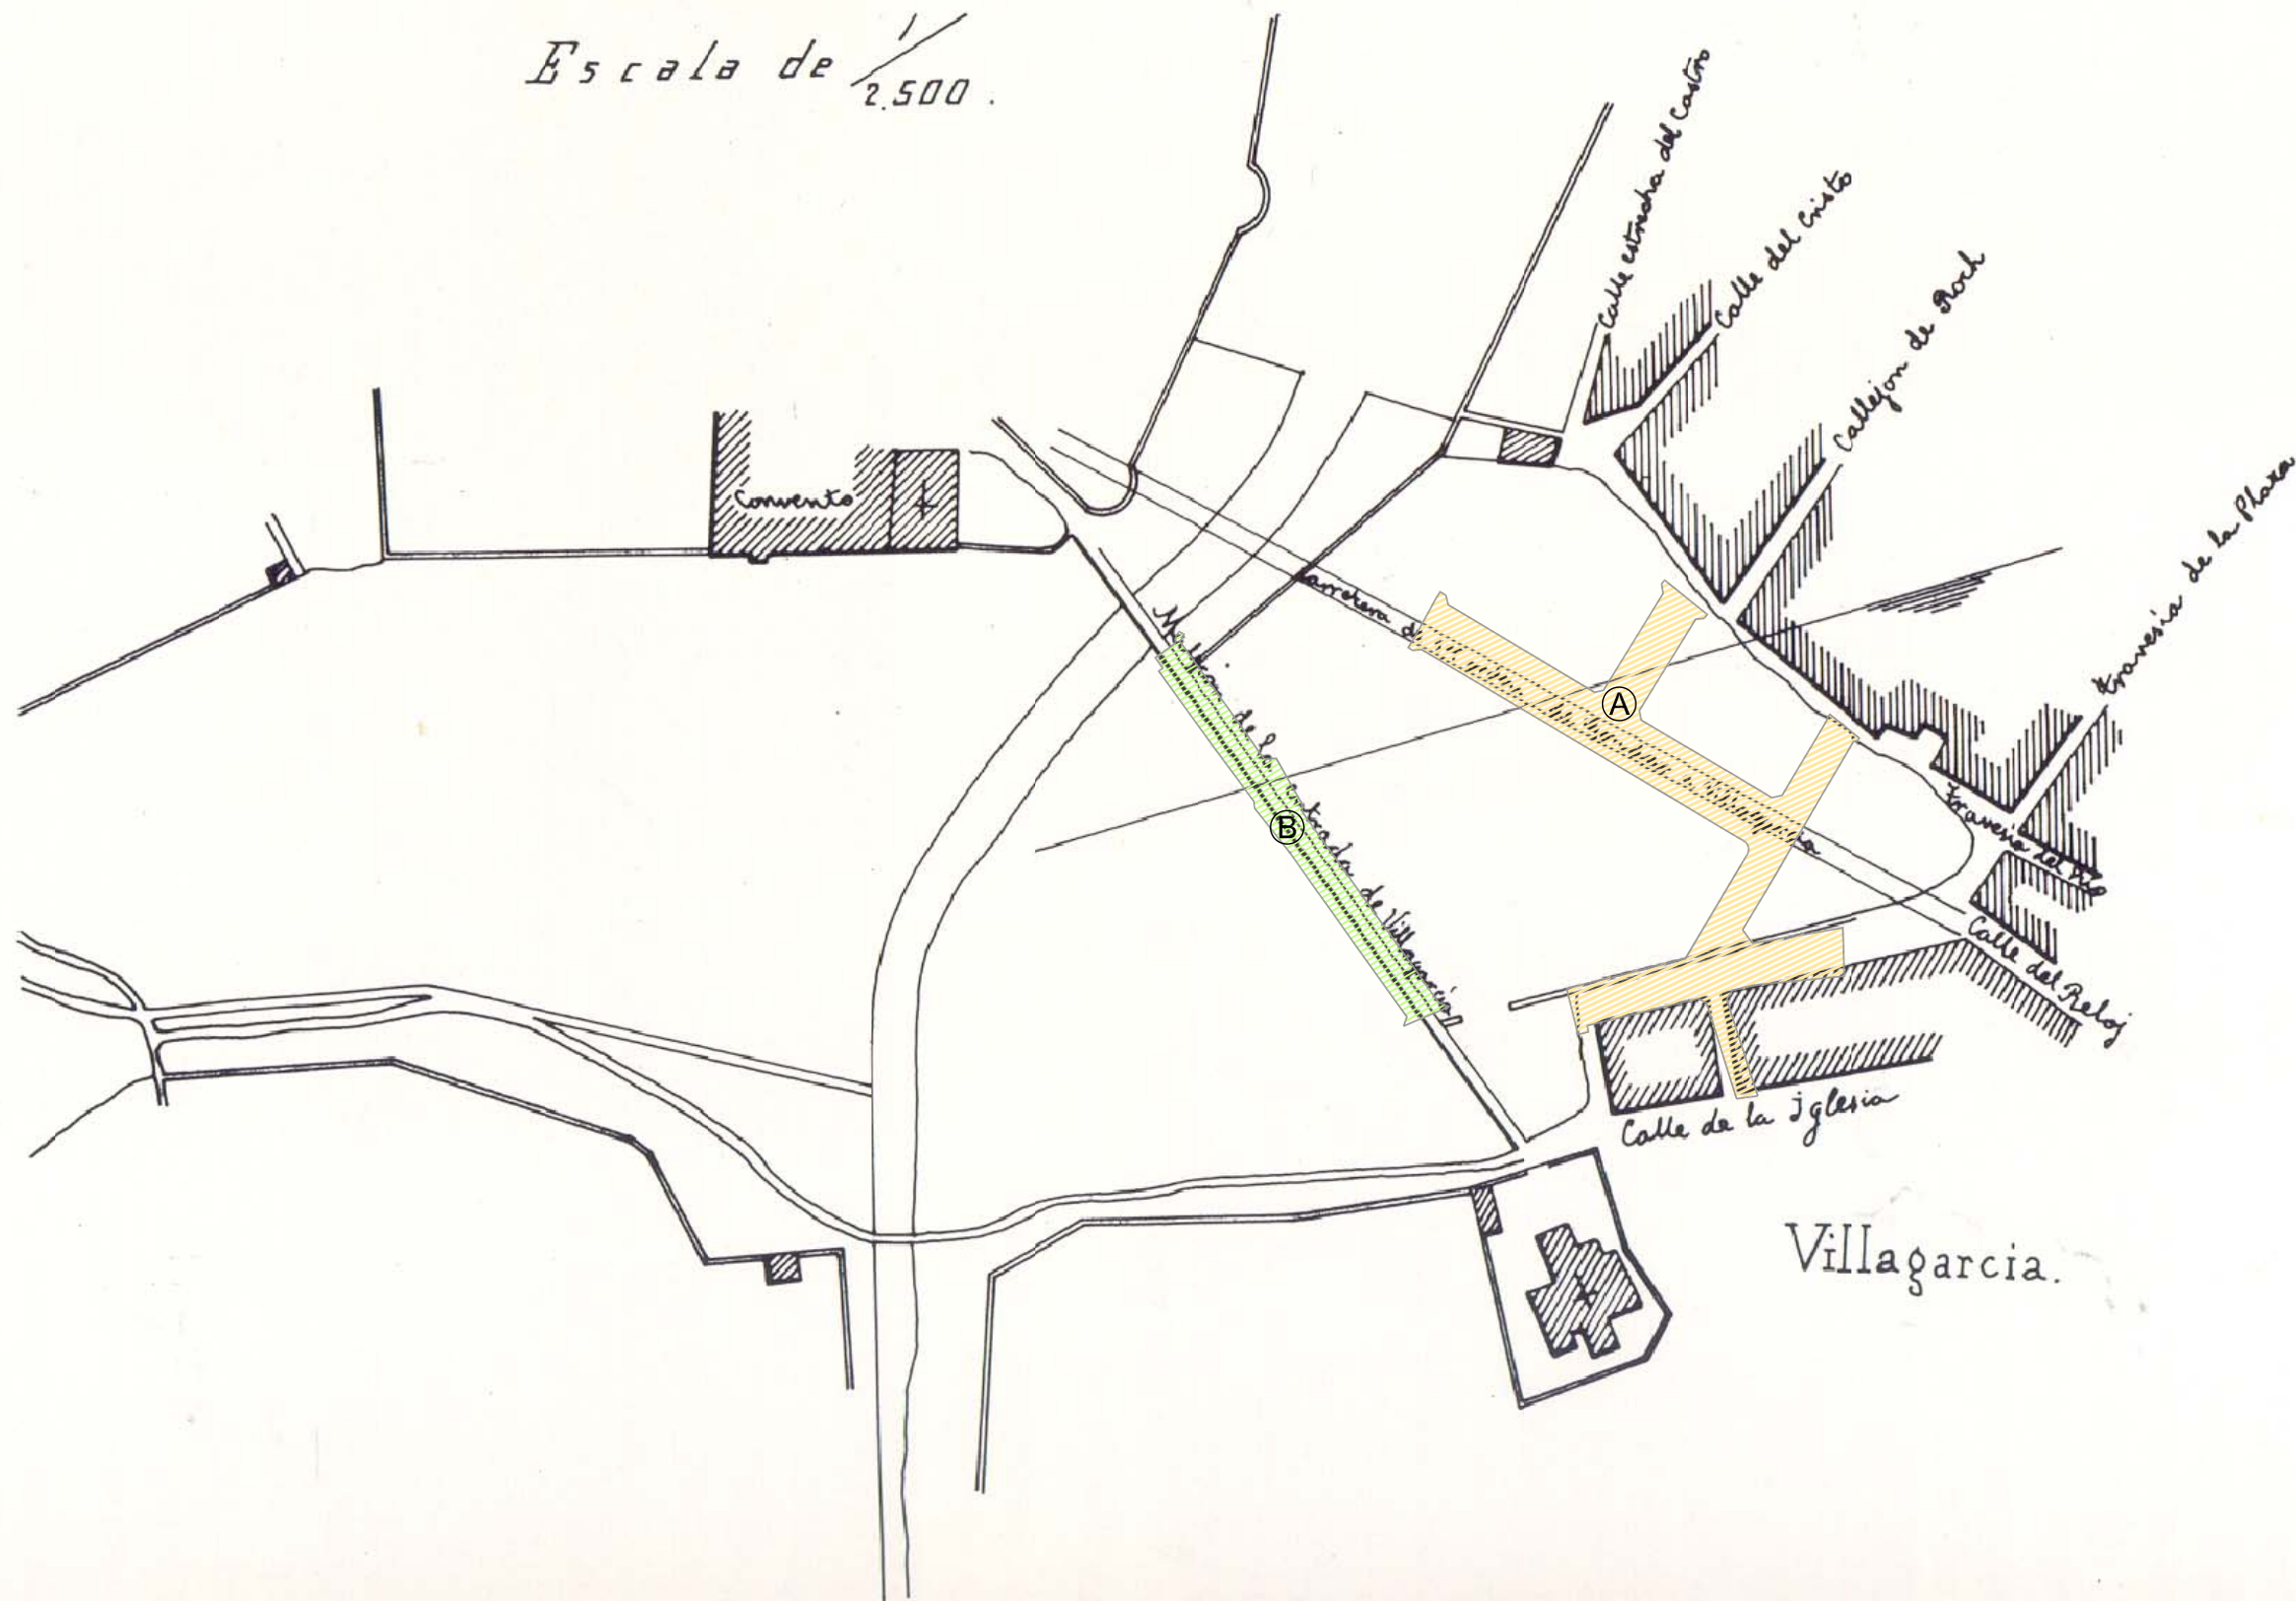

Santiago 20 de Octubre de 1880

SITUACIÓN DEL ÁMBITO EN RELACIÓN CON LA DESECACIÓN DE LAS MARISMAS (1.880)

ZONA A

ZONA B

A.B.
ARQUITECTURA
S.L.P.

RÚA COVADONGA 1, 4º B
TELEF. 986 50 30 04
FAX. 986 51 06 28
VILAGARCÍA DE AROUSA

DIRECTOR DEL PROYECTO

WYFF

CARLOS X. BERRIDE FERREIRA

PROYECTO 2010 / 04

HUMANIZACIÓN DO ENTORNO
DO RÍO DO CON - FASE 2 -

FECHA	ABRIL - 2010
-------	--------------

PROMOTOR

EXCMO. CONCELLO DE
VILAGARCÍA DE AROUSA

SITUACIÓN

RÚAS CASTELAO, BRANDARIZ,
XENERAL PARDIÑAS,
COVADONGA, COBIÁN E
ARCEBISPO ANDRADE

PLANO

SITUACIÓN DEL ÁMBITO EN
RELACIÓN CON LA
DESECACIÓN DE LAS
MARISMAS (1.880)

ESCALA	HOJA N°
--------	---------

S.E.

I-04