PLANTA BAJA:

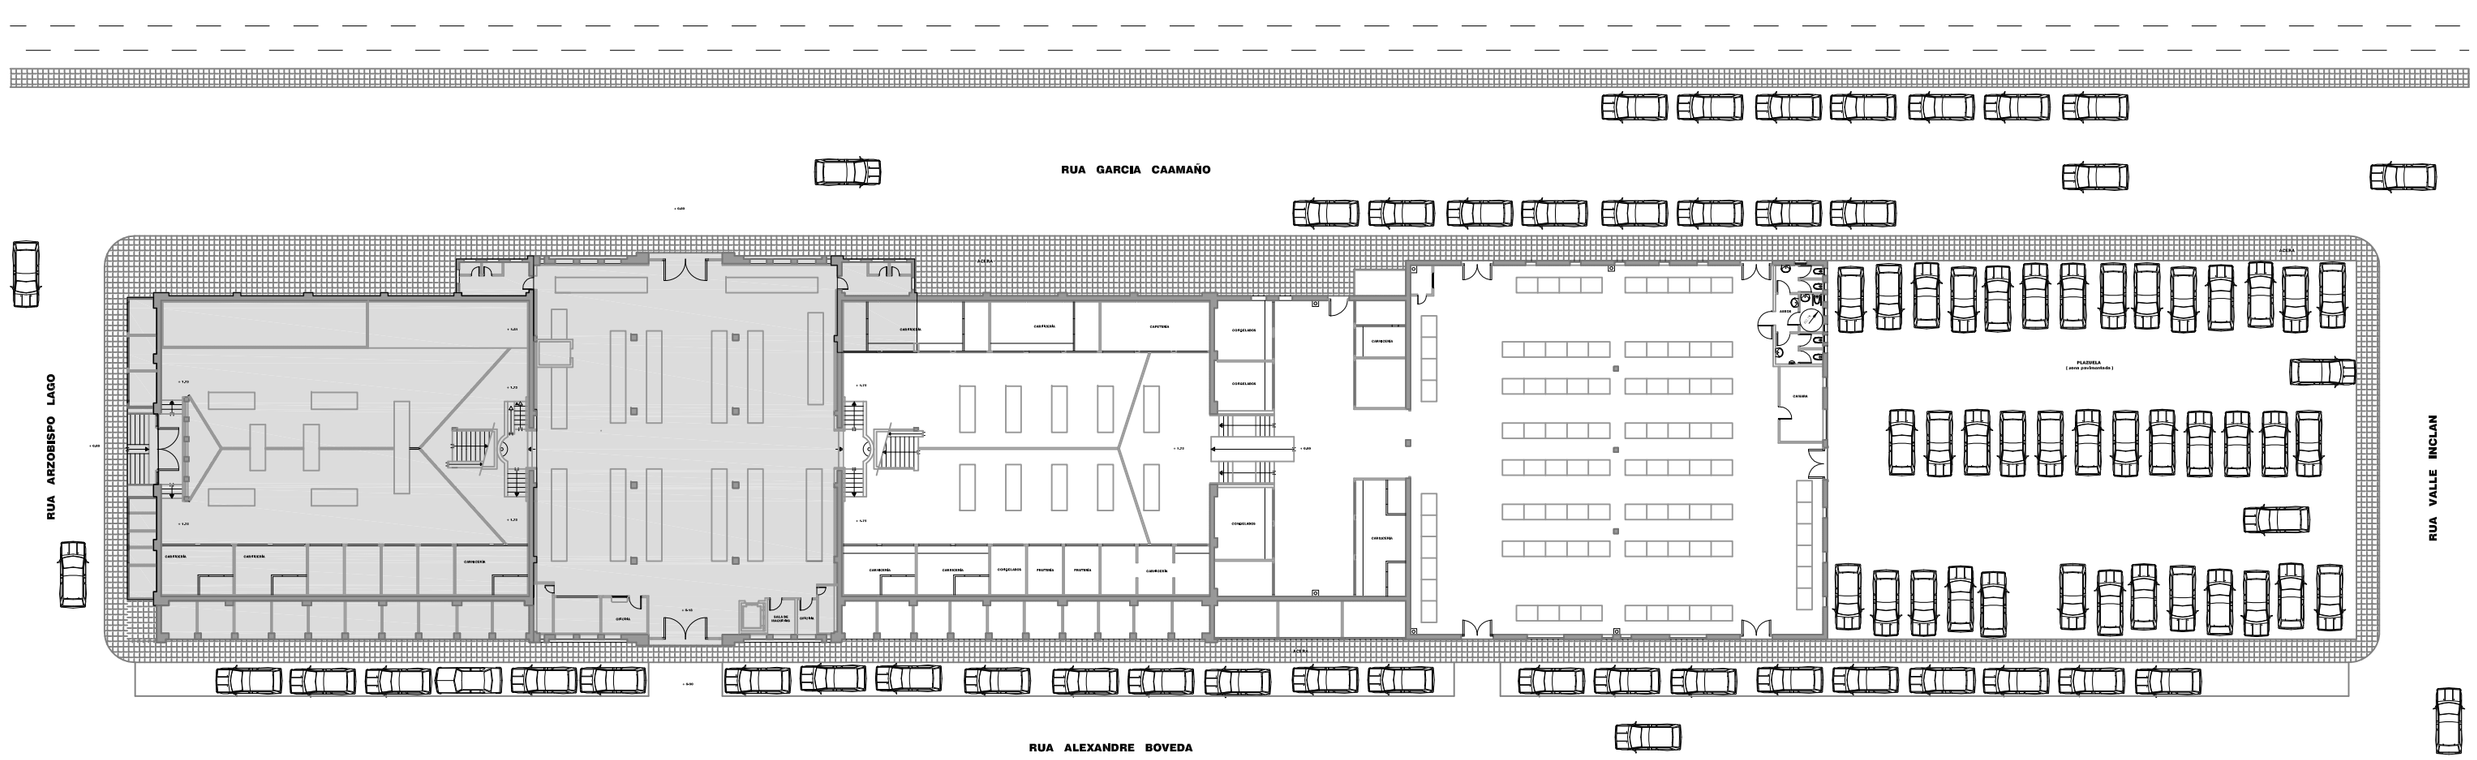

CUBIERTA:

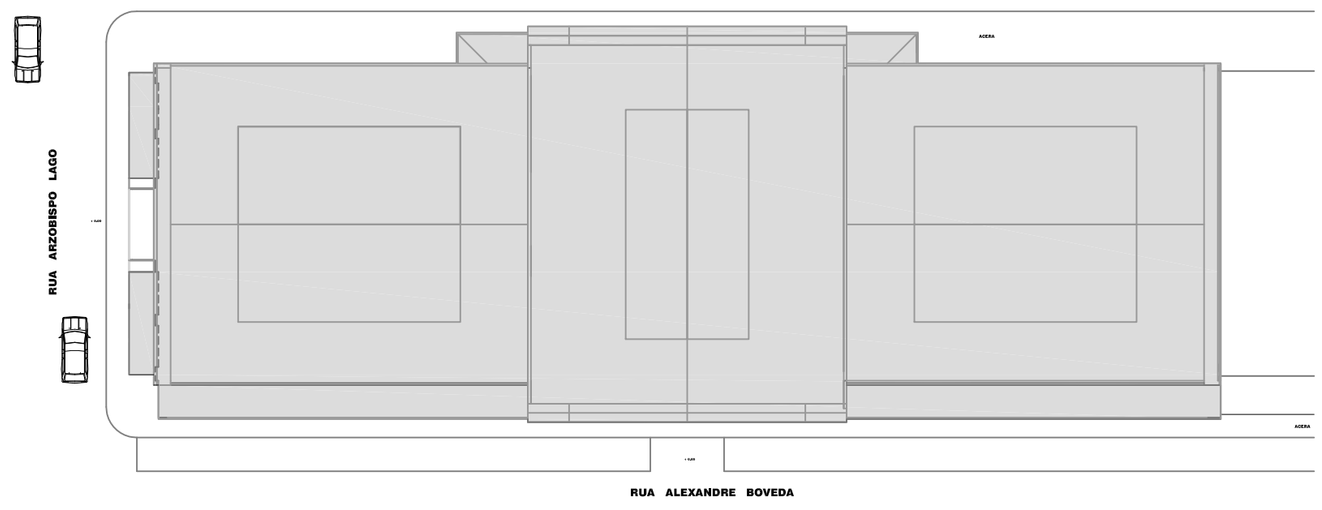

PLANTA DE CUBIERTAS

ALZADOS:

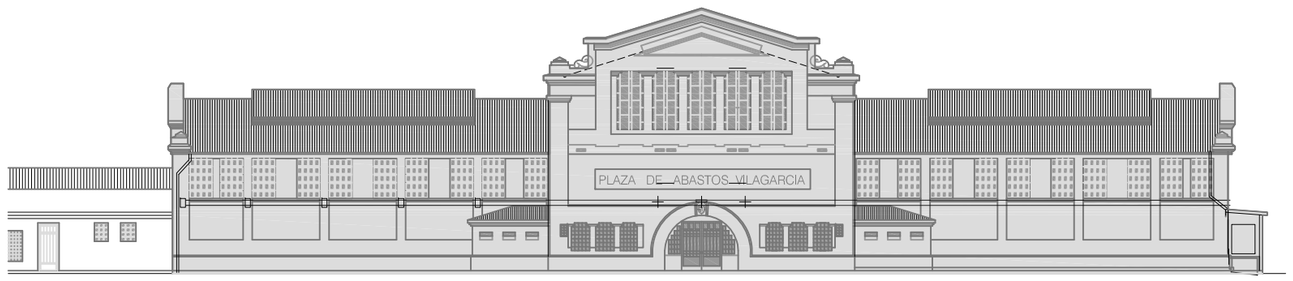

ALZADO POR GARCIA CAAMAÑO

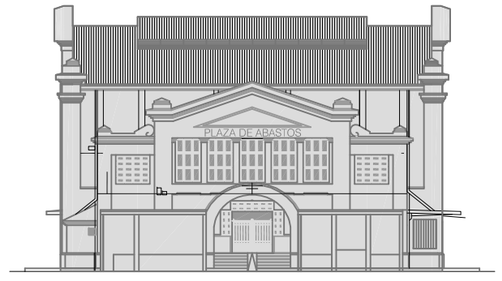

ALZADO POR ARZOBISPO LAGO

ALZADO POR ALEXANDRE BOVEDA

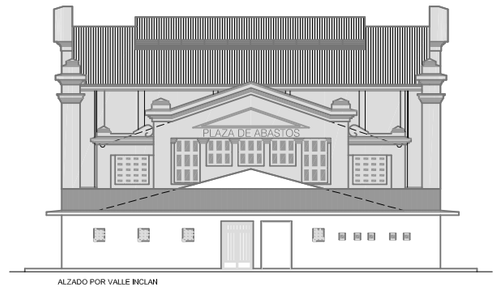

ALZADO POR VALLE INCLAN

LEYENDA

ZONA DE INTERVENCIÓN EN 1ª FASE

MEJORA DE LAS INSTALACIONES DE MERCADO DE ABASTOS. ALEXANDRE BÓVEDA. VILAGARCÍA DE AROUSA

FASE: PROYECTO REFUNDIDO BÁSICO Y EJECUCIÓN

ZONAS DE INTERVENCIÓN 1ª FASE

PLANO Nº PO

ESCALA: 1/400

FECHA: MAYO 2010

CONSULTORA GALEGA, S ..

San Martiño, 3-5, baixo 36002 Pontevedra T986 858957, F 986 858958

Juan Bautista Rodriguez García
Arquitecto colegiado nº 3310

Andrés Pino Moreno
Arquitecto colegiado nº 3838